Landscape Design for:
Joliet Park

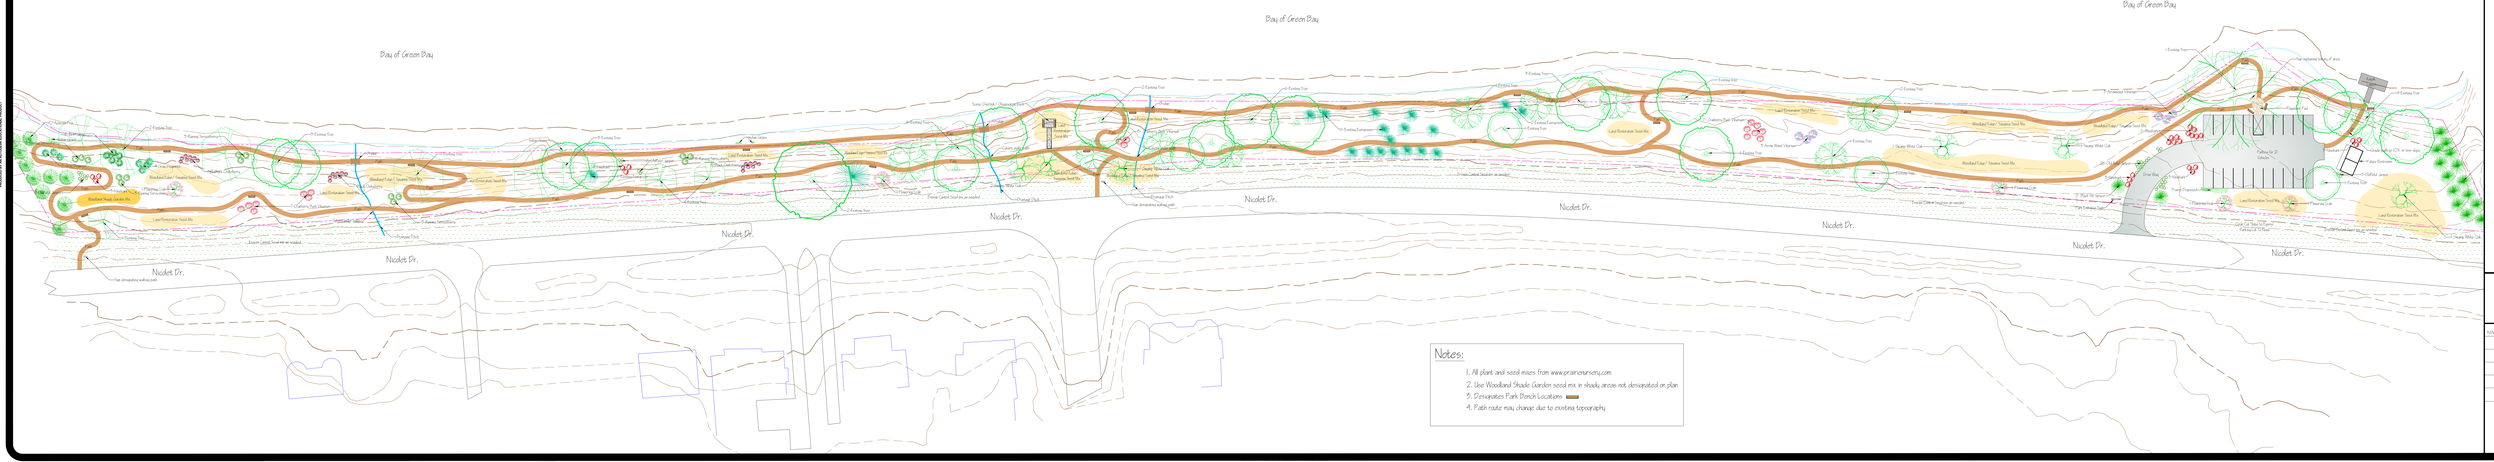
Bay of Green Bay
Bay of Green Bay
Bay of Green Bay
Nicolet Dr.
Nicolet Dr.
Nicolet Dr.
Nicolet Dr.
Nicolet Dr.
Nicolet Dr.
Nicolet Dr.
Nicolet Dr.
Nicolet Dr.
Meadow Peak Garden Mix
Woodland Edge / Savanna Seed Mix
Woodland Edge / Savanna Seed Mix
Woodland Edge / Savanna Seed